


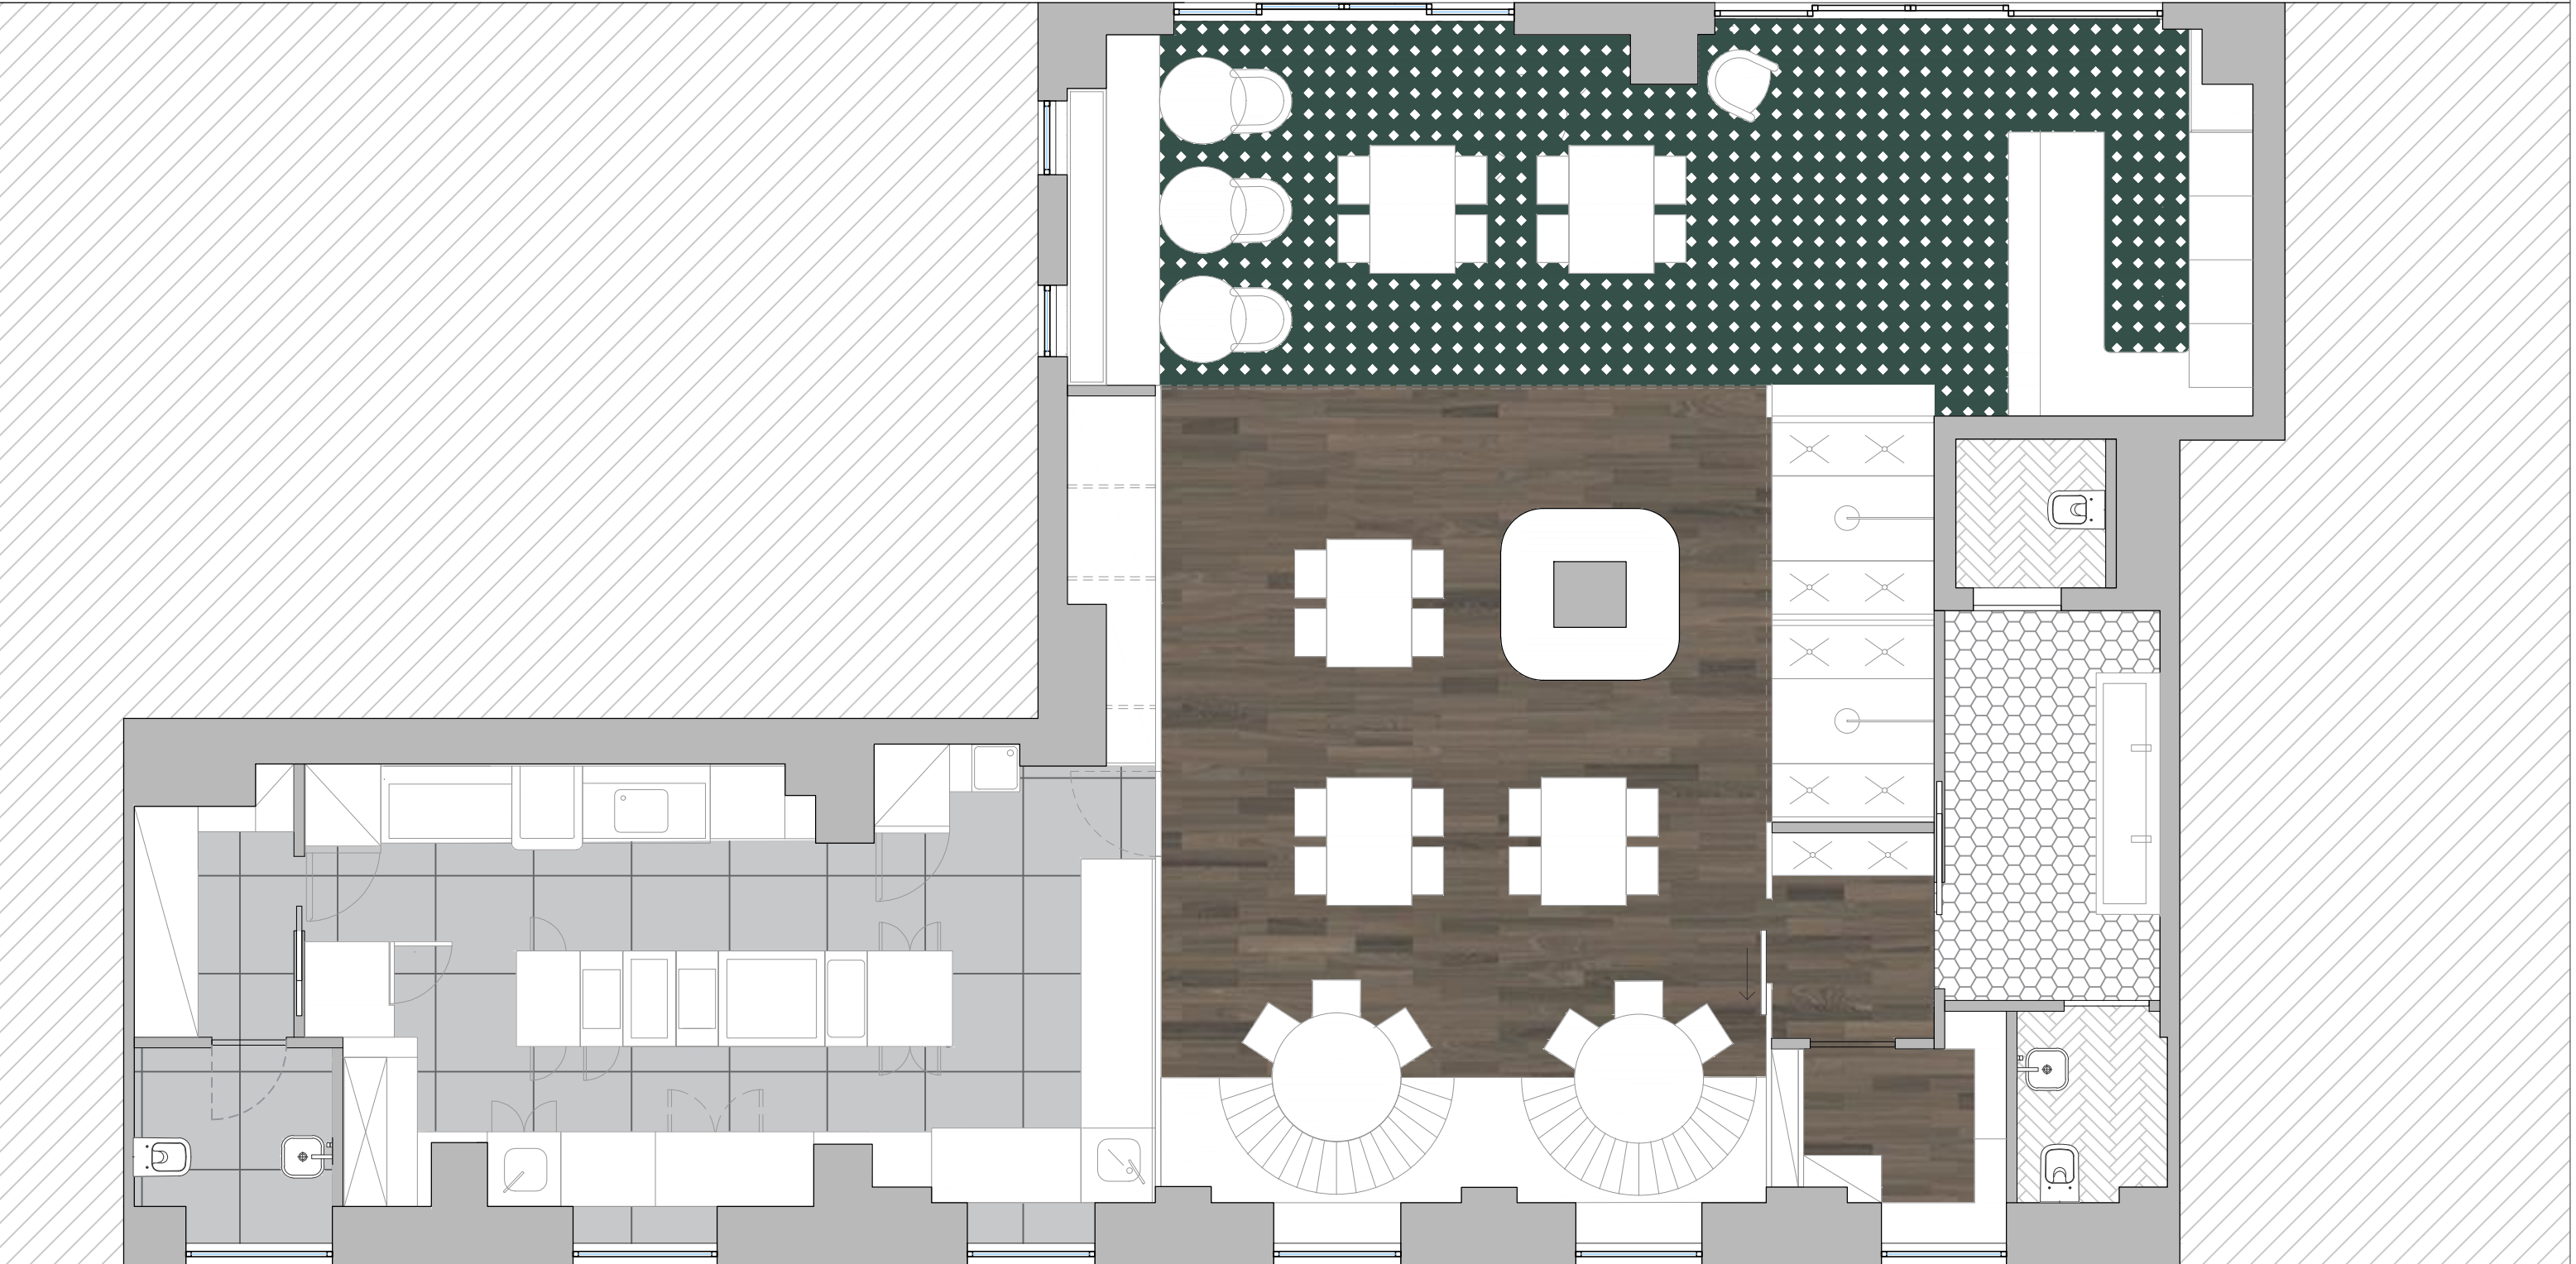

Tramas
architettura design web

COLONIAL

Palazzo Doglio - Cagliari

STATO DI PROGETTO

Pianta arredata

