
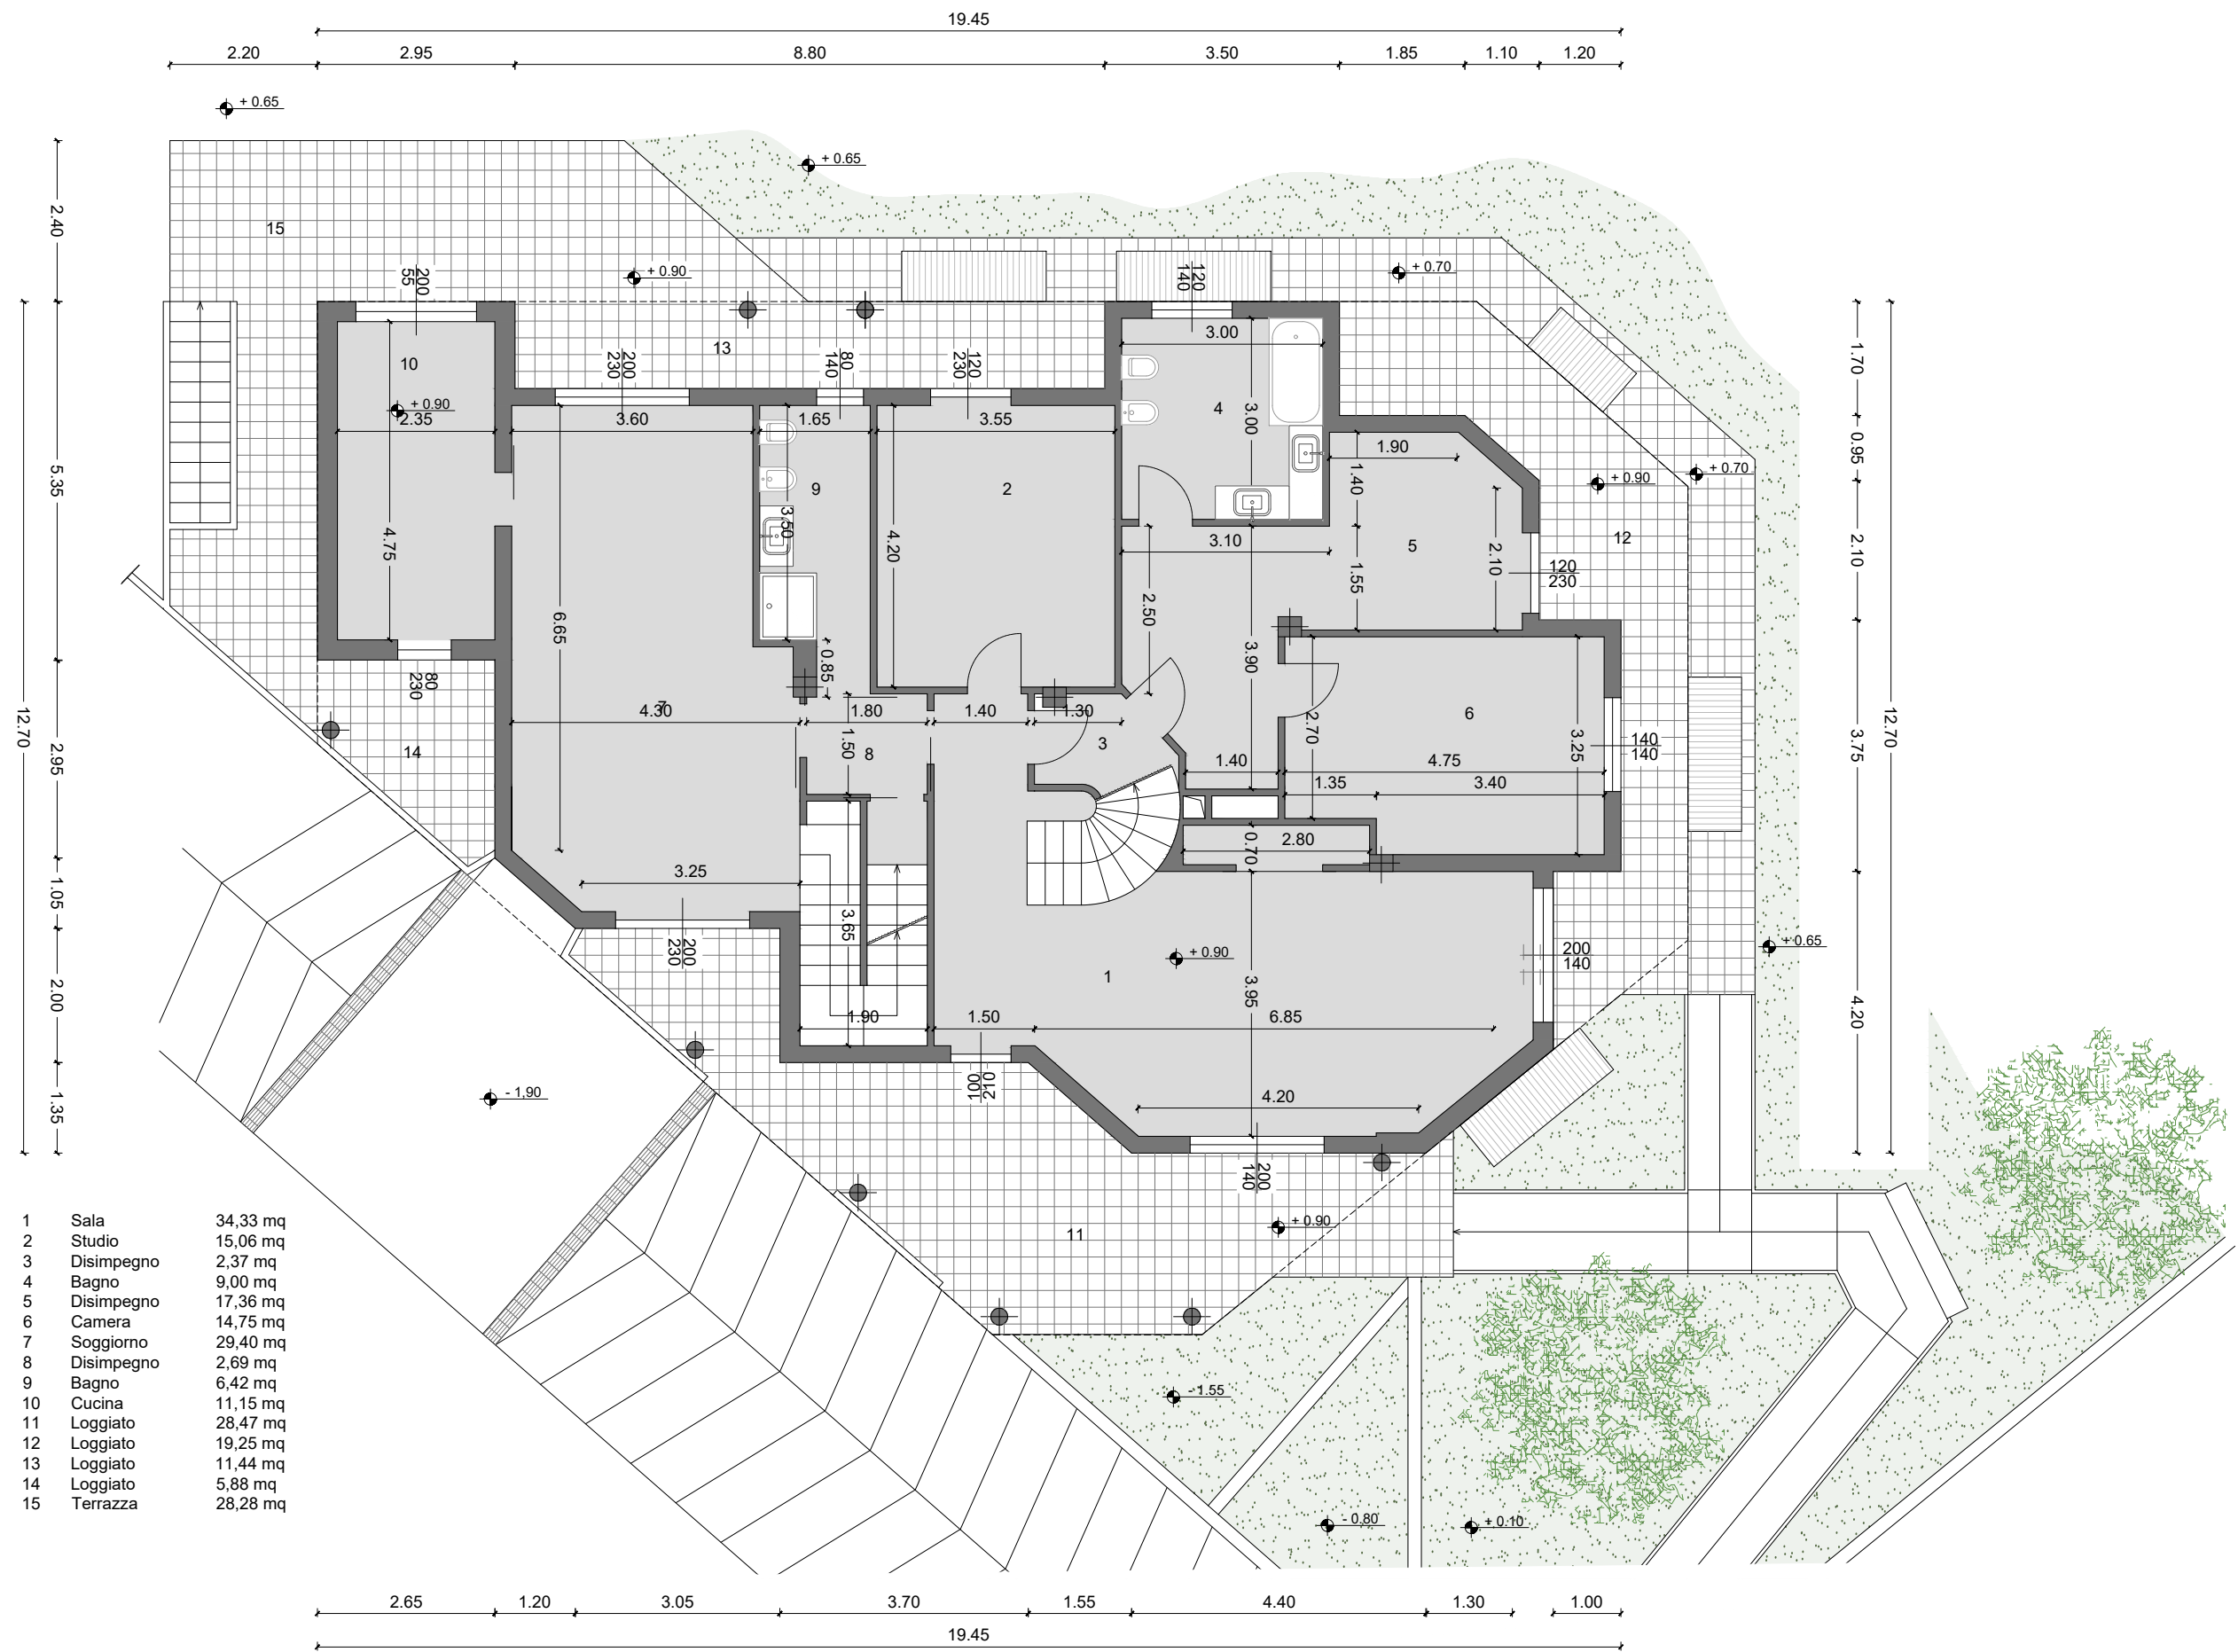


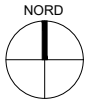

NB: Tutte le quote devono essere verificate e confermate in fase di cantiere dall'impresa esecutrice

COPYRIGHT - AVEng - Ing. Vittorio Tramontini / Ing. Alessandro Uras TUTTI I DIRITTI SONO RISERVATI A NORMA DI LEGGE Sono vietati la riproduzione e l'estrapolazione di parti senza la presenza di un'autorizzazione scritta.